


Structure No.	Structure Name	Structure Type	Structure Location	Structure Size	Structure Depth	Structure Material	Structure Status
x001
x002
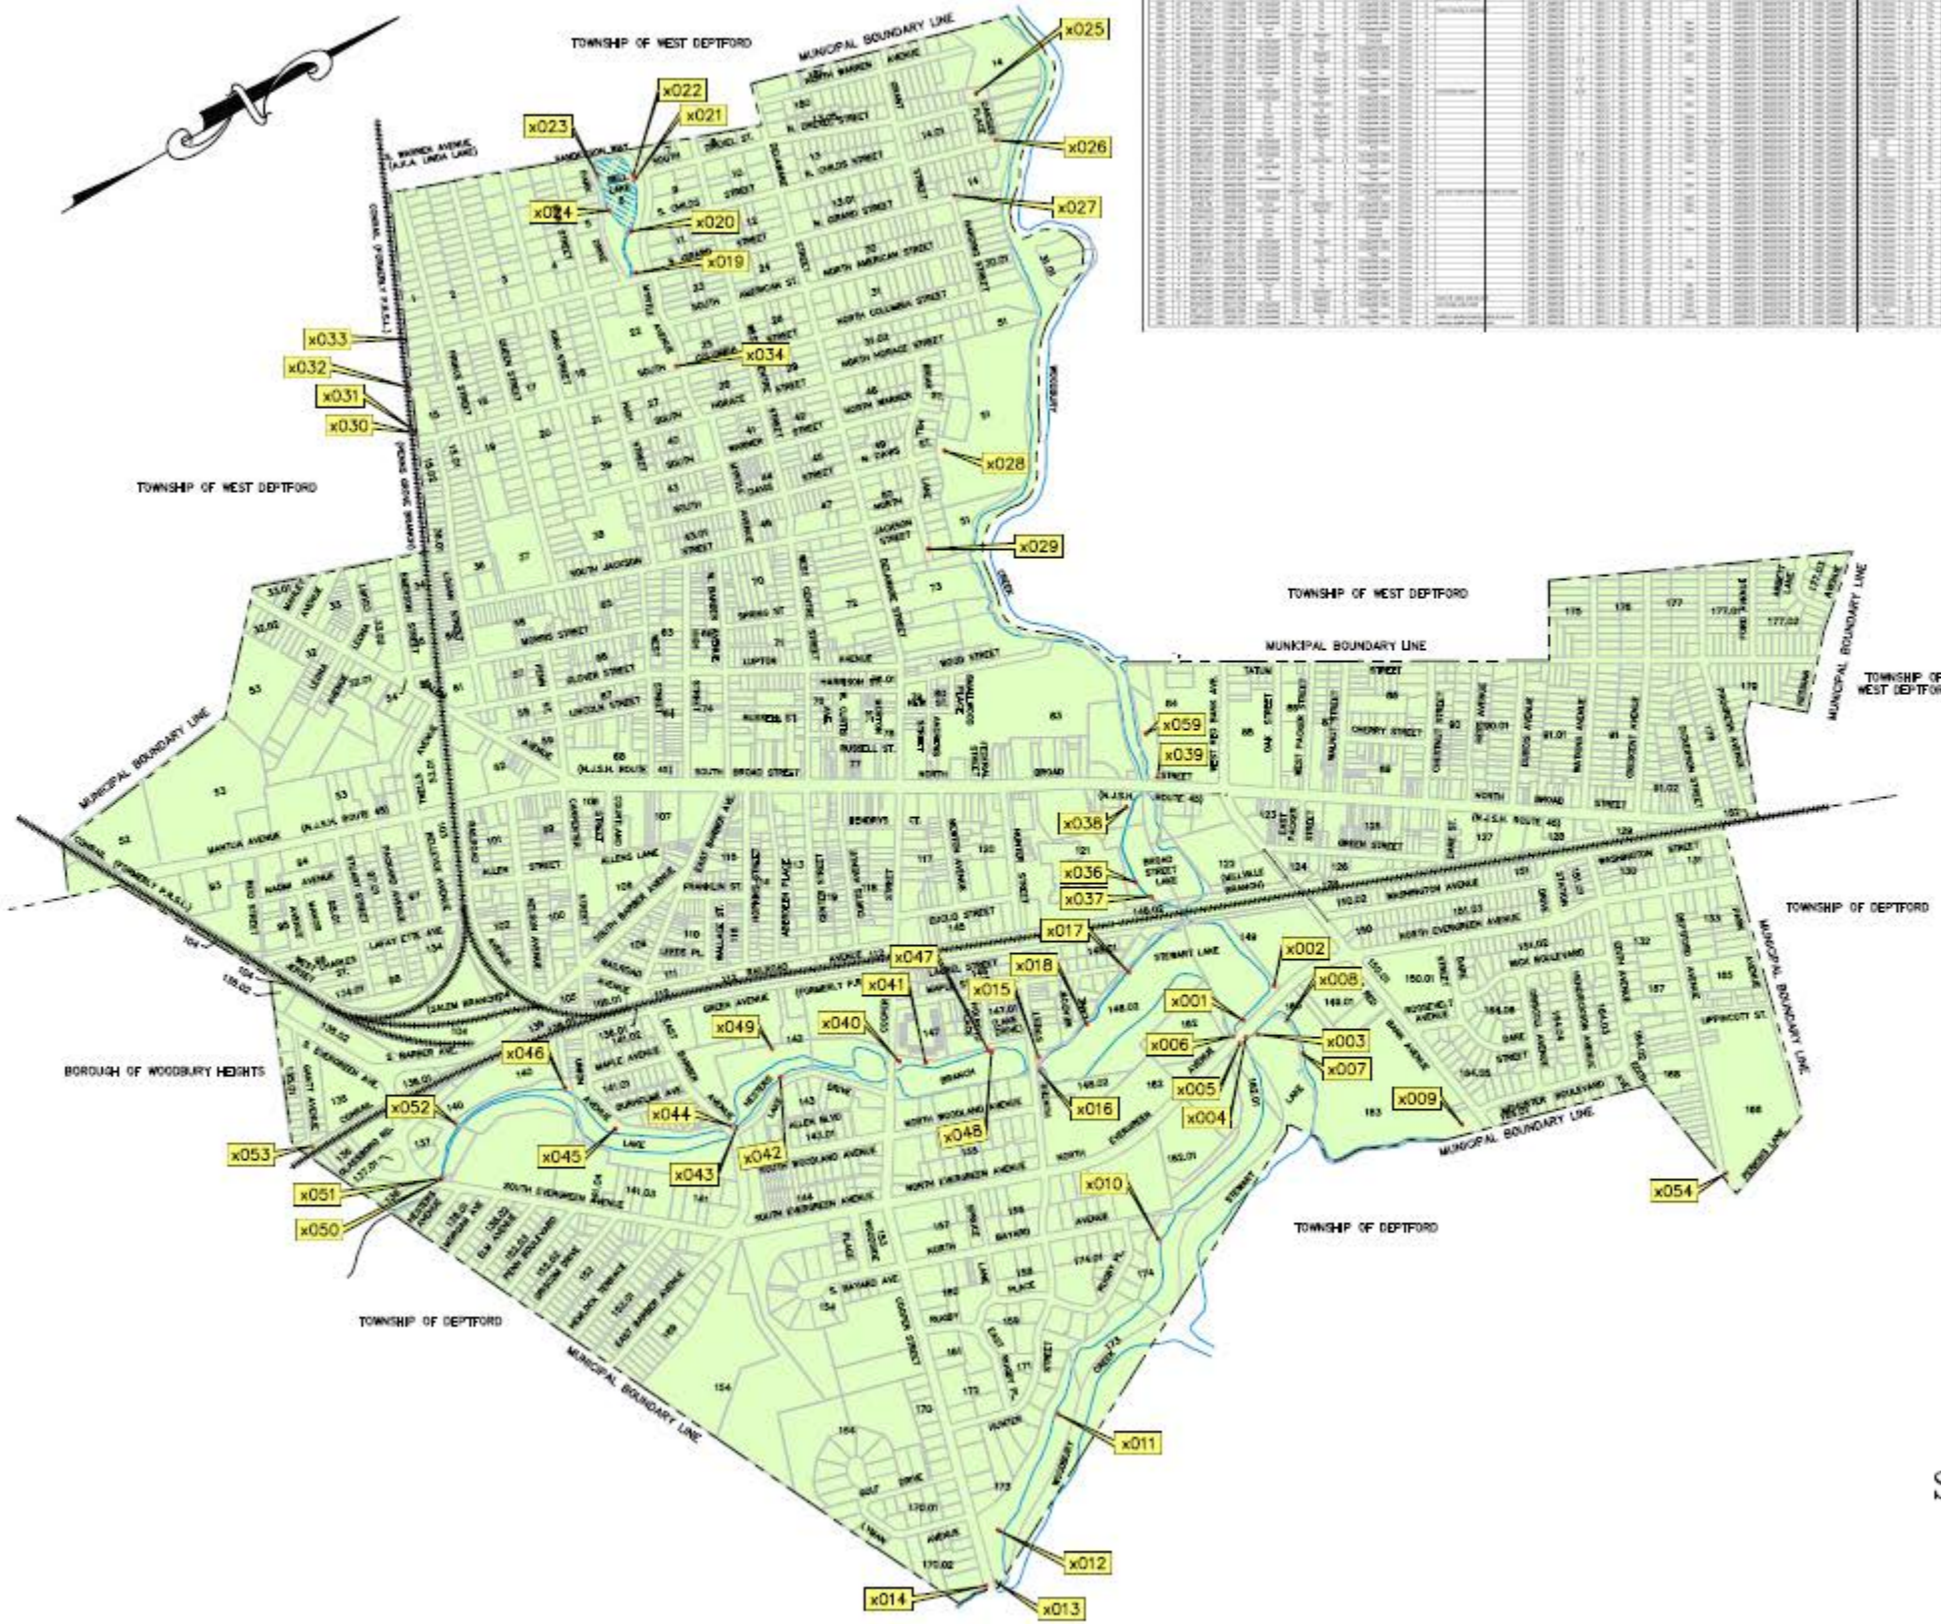

WOODBURY CITY
STORM OUTFALL STRUCTURES
CITY OF WOODBURY
GLOUCESTER COUNTY, NEW JERSEY
 SCALE: 1"=500' PREPARED: December, 2021
 PREPARED BY: FEDERICI & AKIN, P.A.